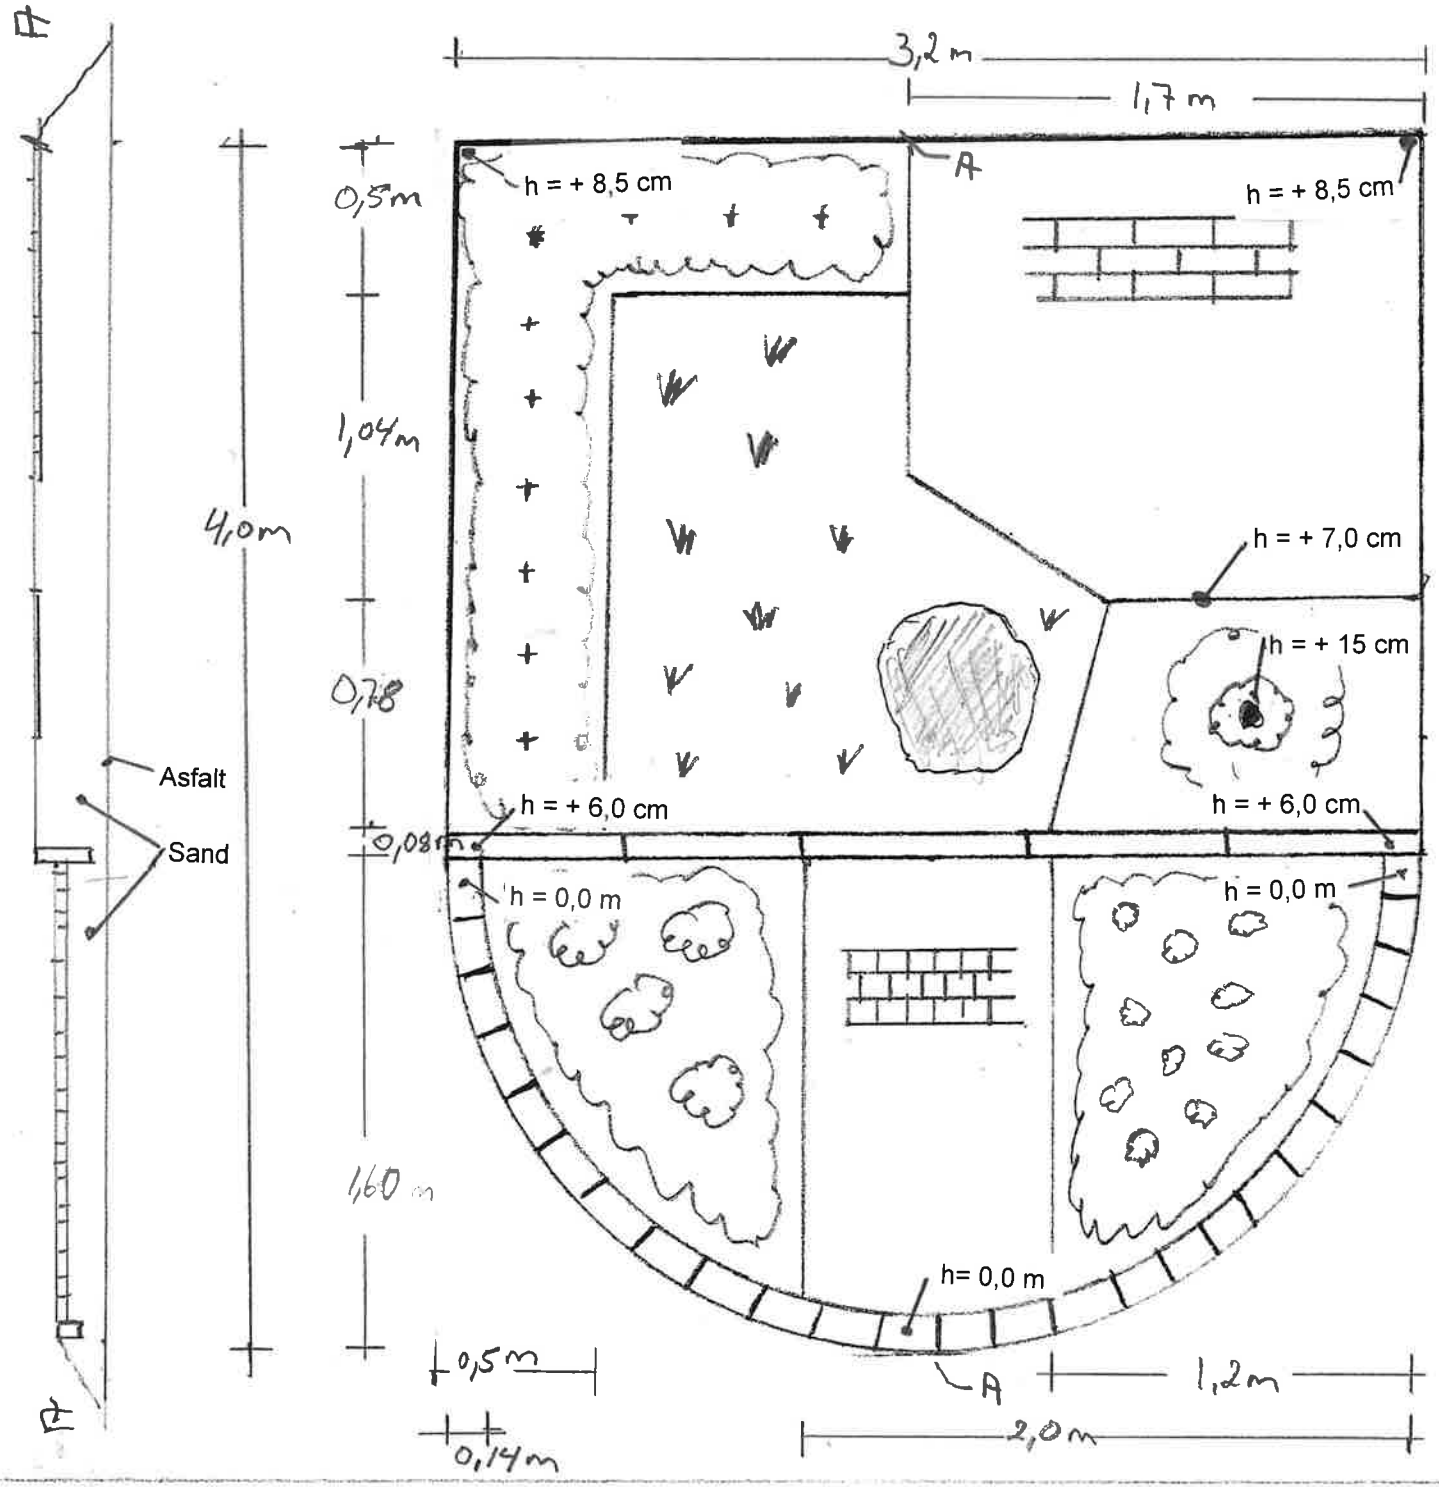

Beleggningsstein 14x21 cm

Brukt smågatestein ca 10x10 cm

Tråkkhelle Oppdalskifer

Tre

Hekk

Stemorsblomster

Busker

Ferdigplen

Granittkanstein 8x20 cm

Brukt storgatestein ca 14x21cm

Skole NM Anleggsgartner 2026
Gjennestad vgs

Målestokk 1:25/A4

Kai A. Raundalen